


UTRYNNINGSPLAN HAGBY Bygdegård

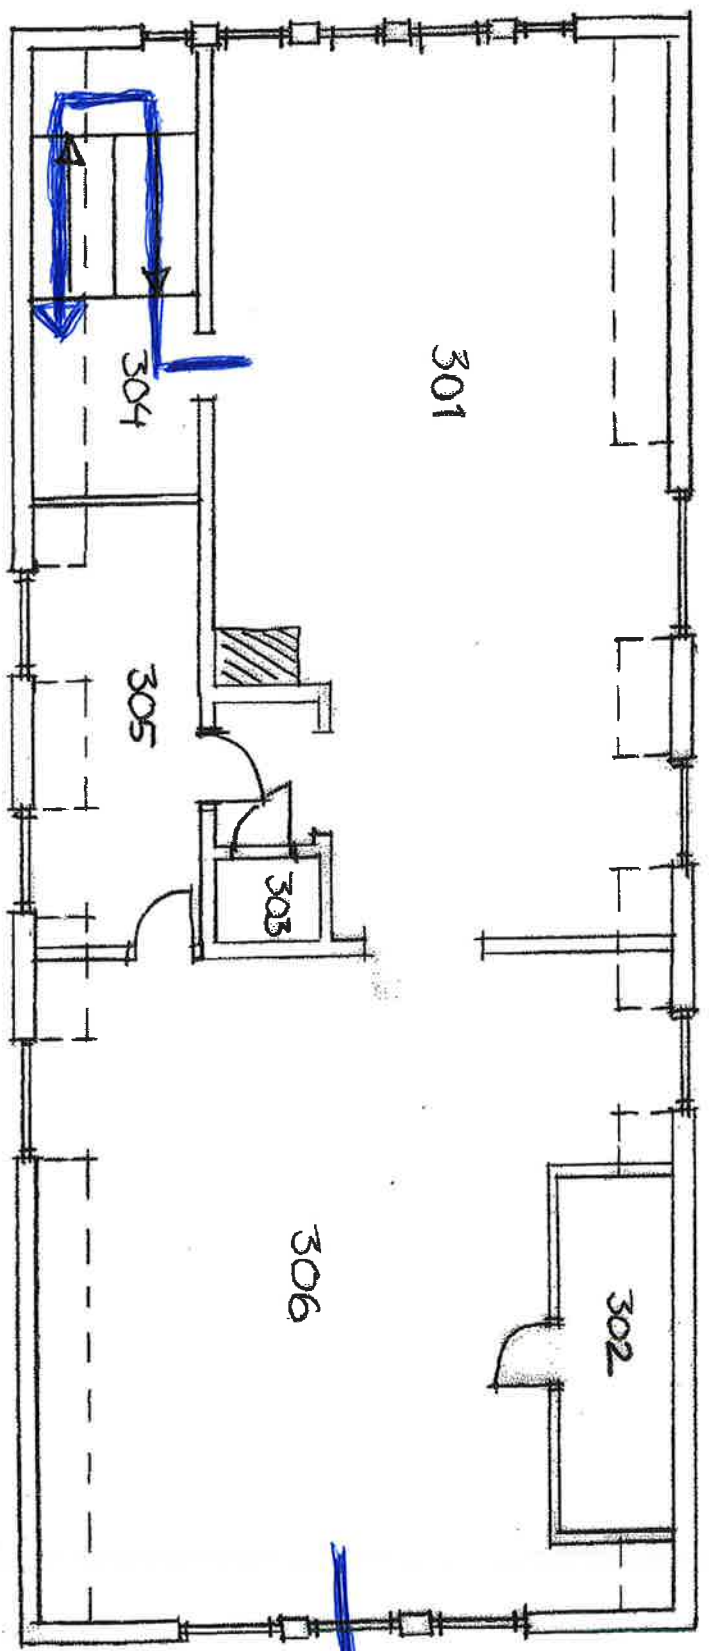


TRAPPA NER
TILL BOTTEN VÅNING

VÅNING 1 TR.
SKALA 1:100
2015 11 02

UTRYMHNINGSPLAN


HAGBY Bygdgårärd

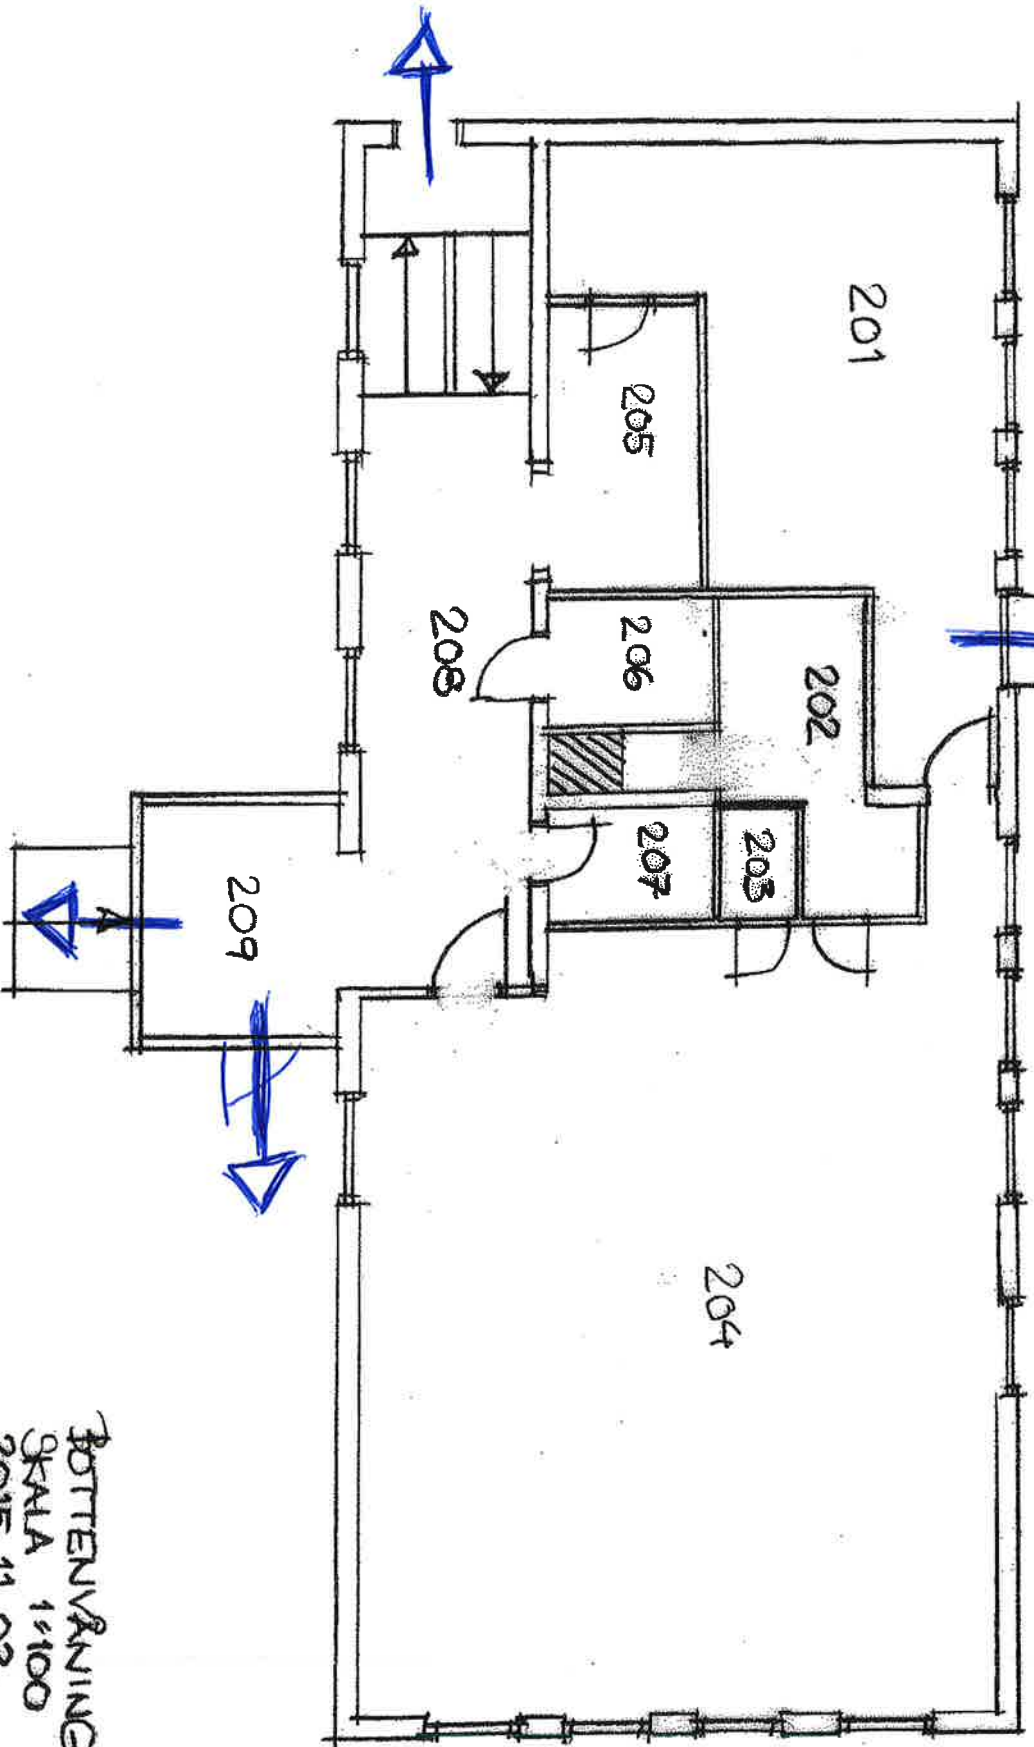

BOTTENVÄNING
SKALA 1:100
2015 11 02

UTRYMNINGSPLAN

Haqby Bygdegård

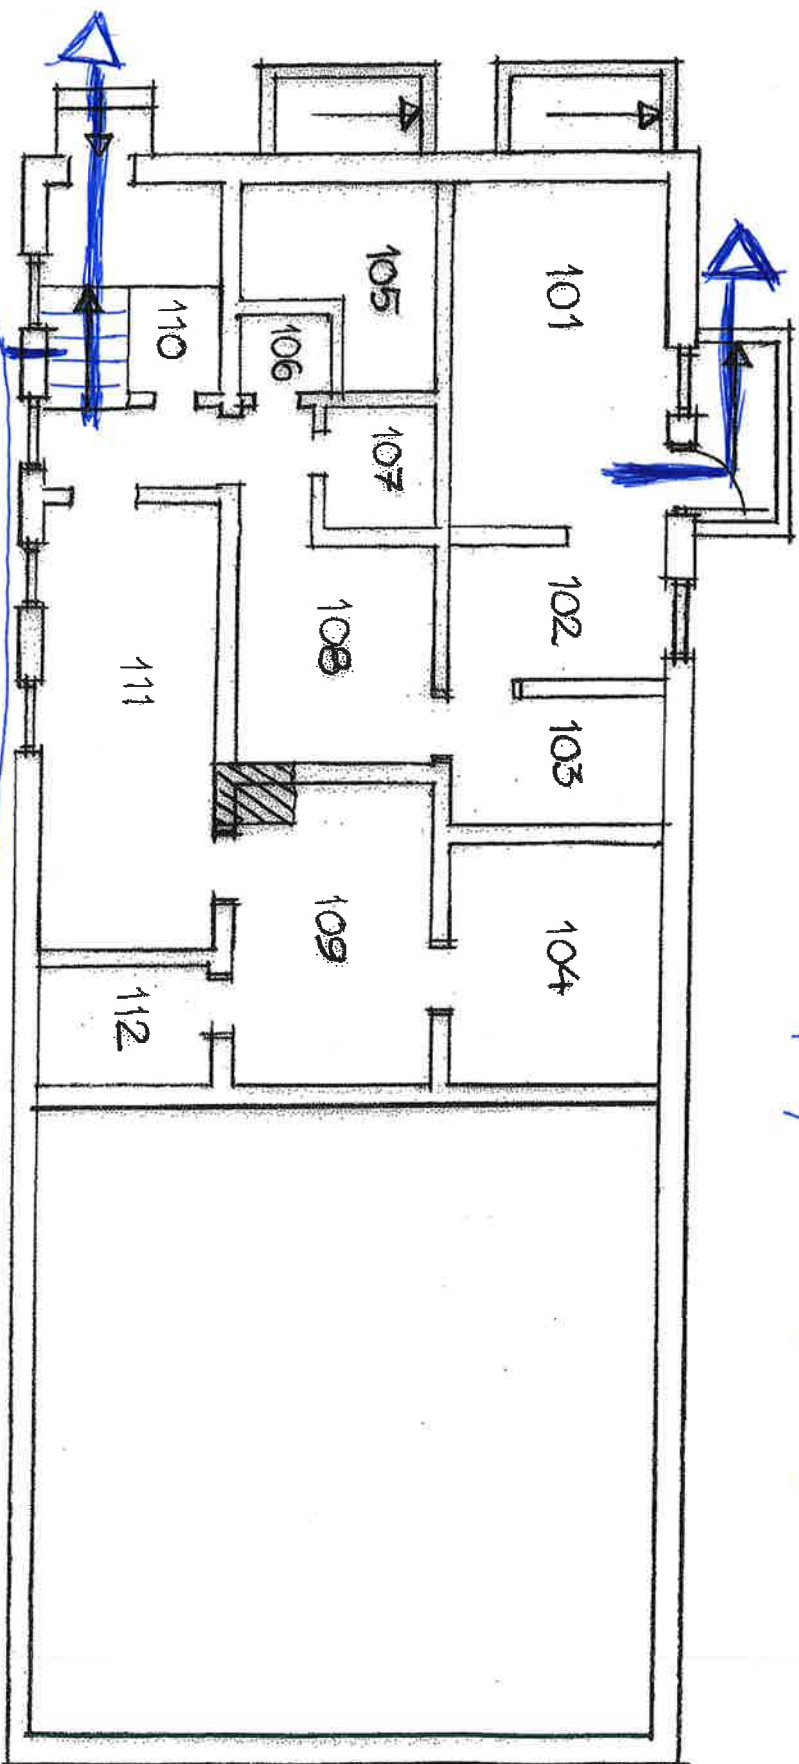

IRAPPA UPP
TILL BOTENVÅNING

KALLARVÄRNINGS
SEKALFA 12100
2015 1102