


# UTRYNNINGSPLAN HAGBY Bygdegård

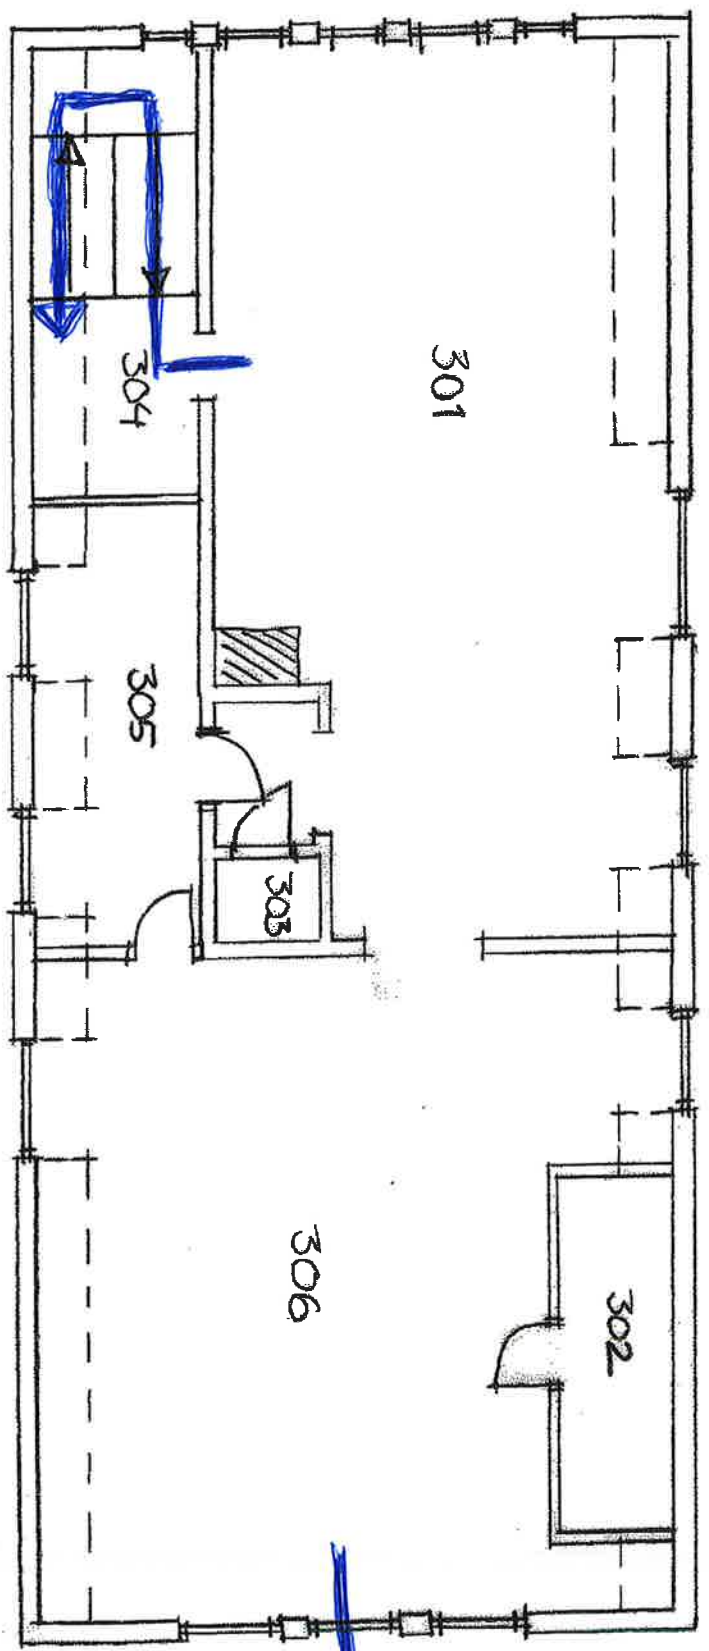


TRAPPA NER  
TILL BOTTEN VÅNING

VÅNING 1 TR.  
SKALA 1:100  
2015 11 02

# UTRYMHNINGSPLAN


HAGBY Bygdgårärd

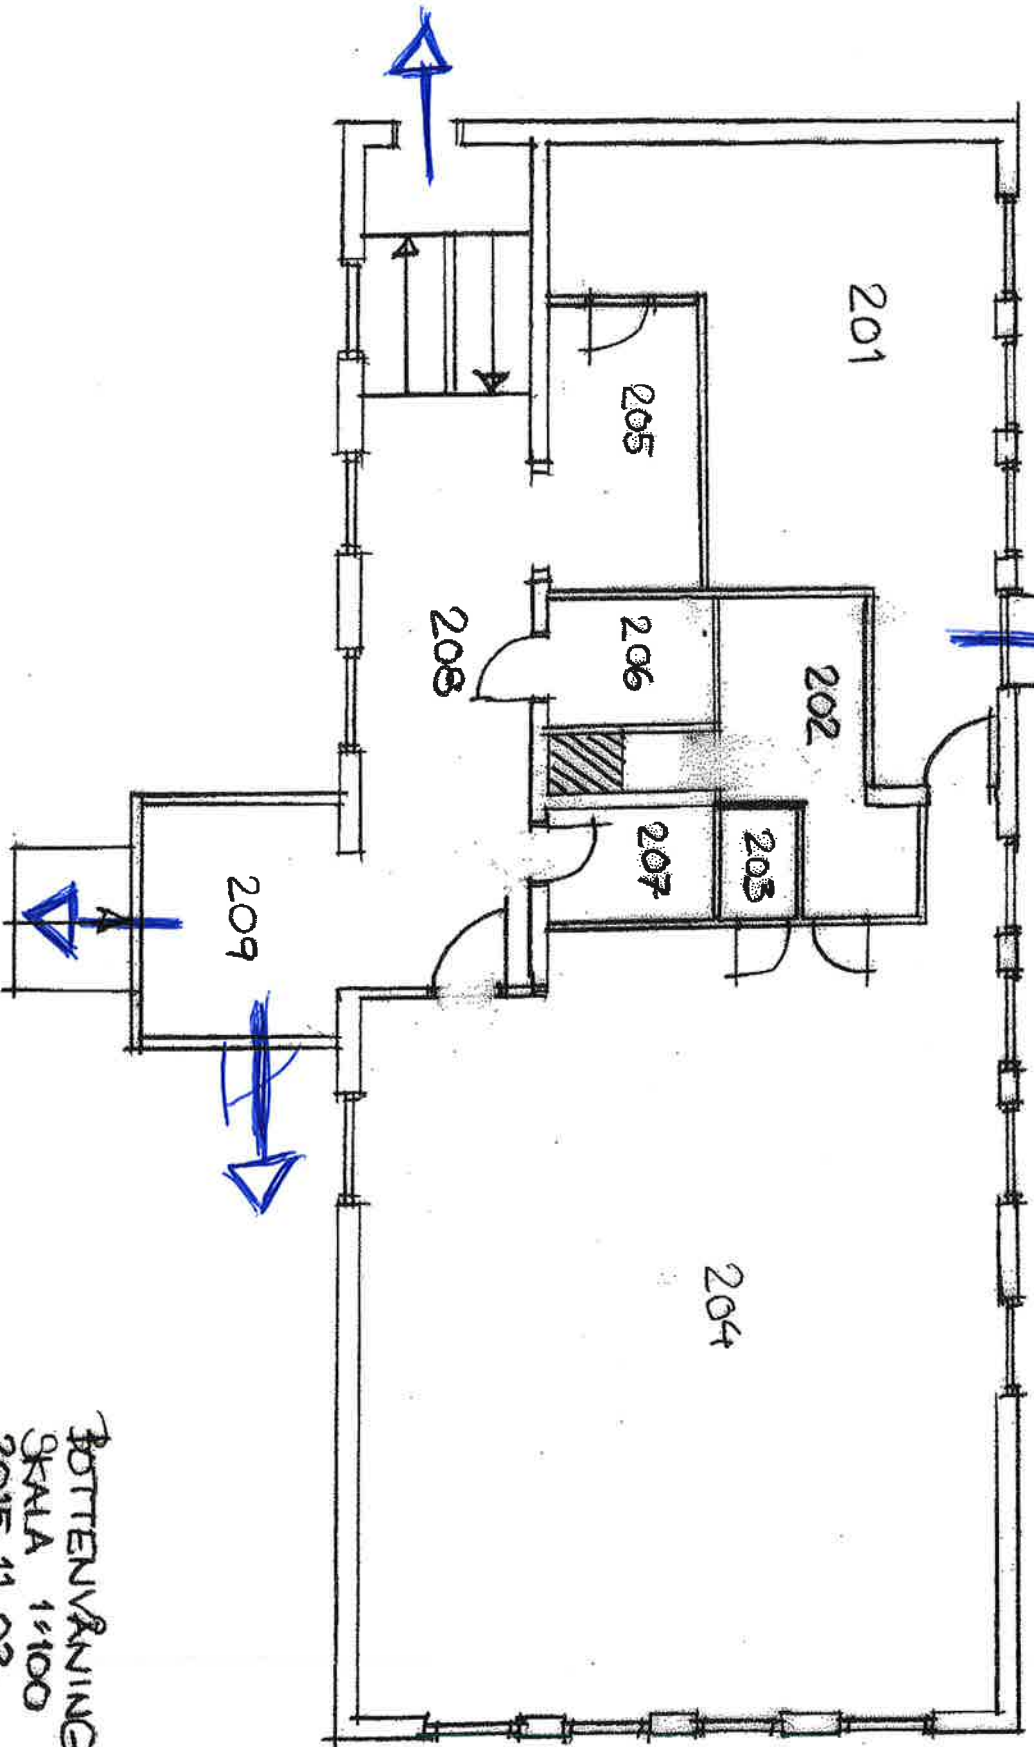

BOTTENVÄNING  
SKALA 1:100  
2015 11 02

# UTRYMNINGSPLAN

## Haqby Bygdegård

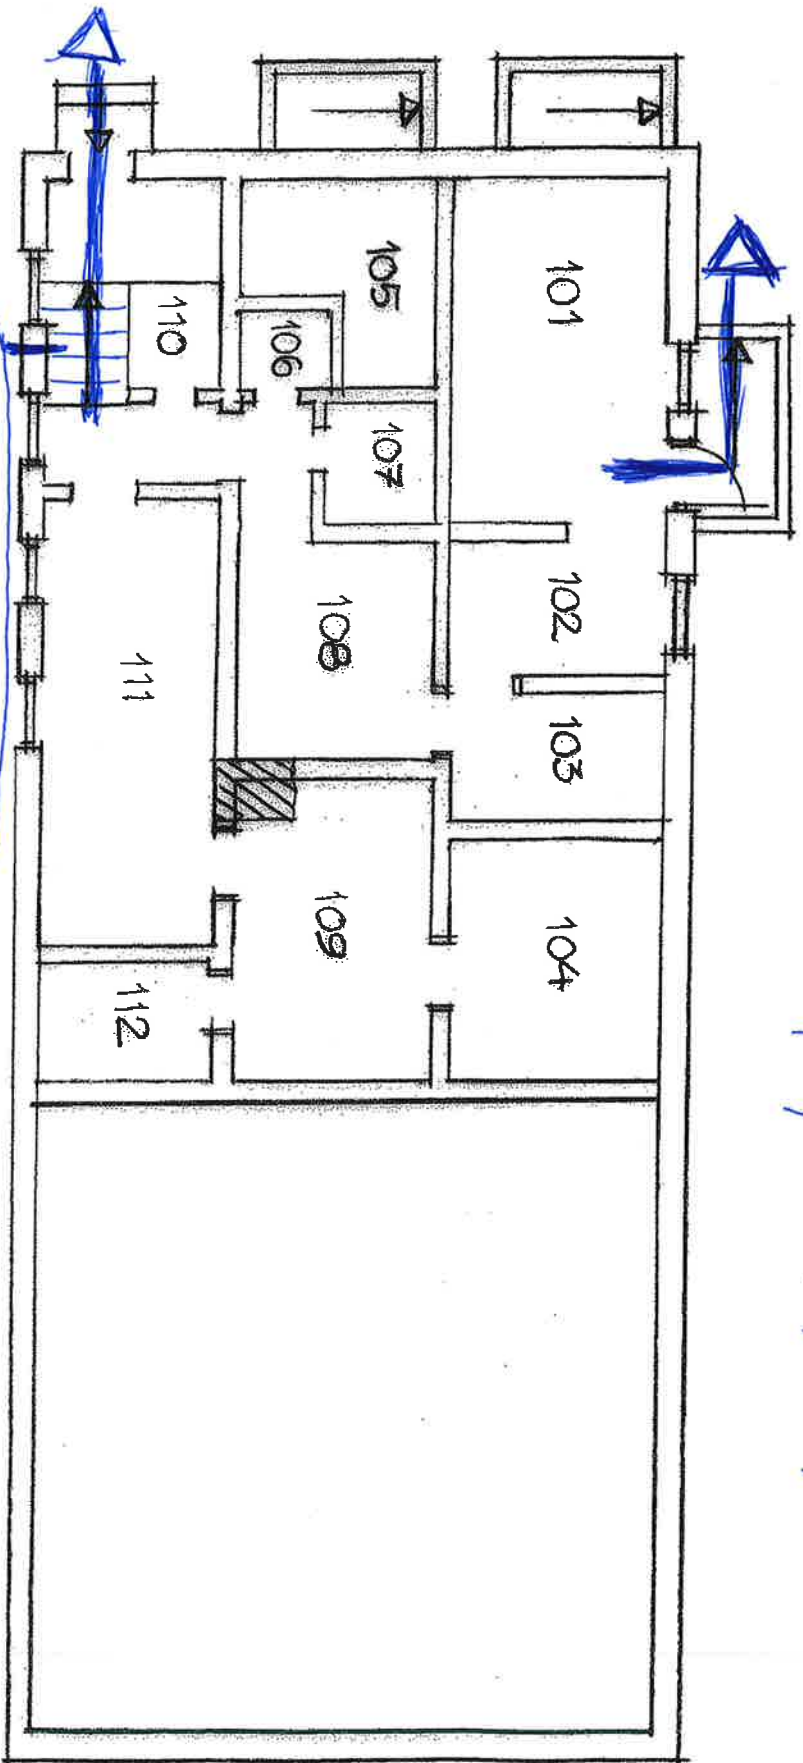

IRAPPA UPP  
TILL BOTENVÅNING

KALLARVÄRNING  
SEALFA 12100  
2015 1102