



Haqby Bygdegård

Utrymningsplan

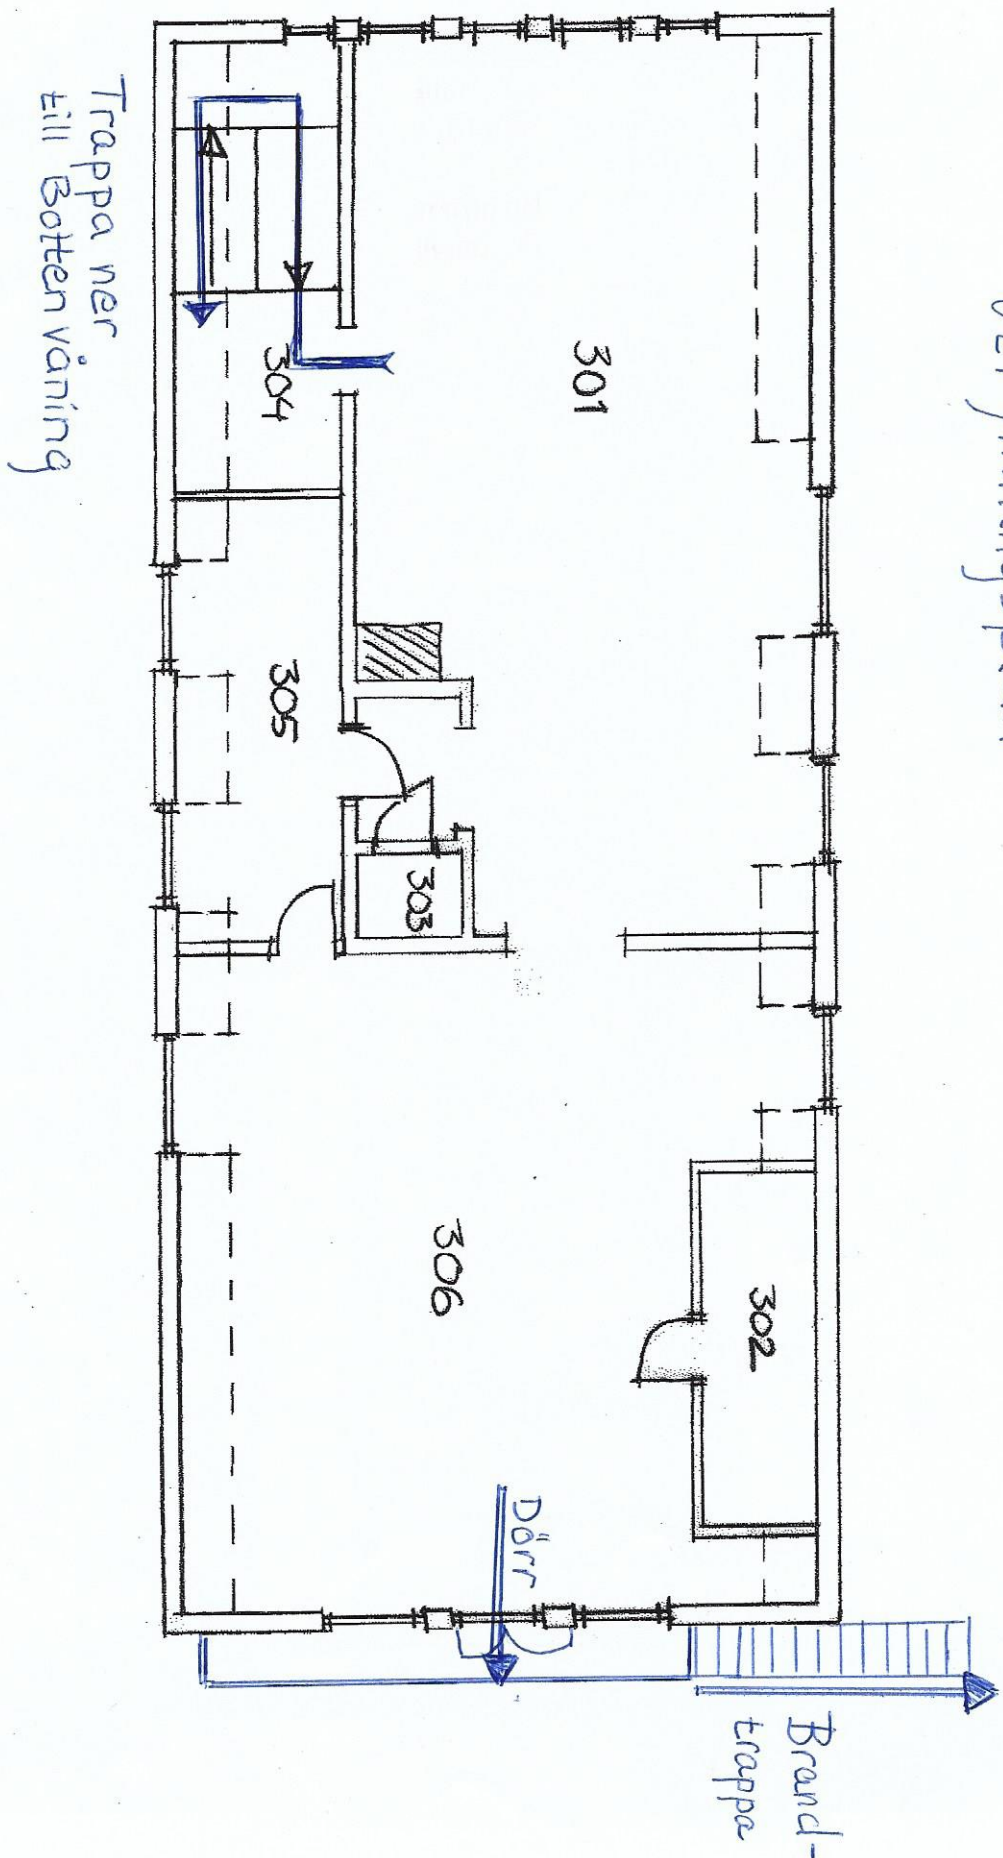

VÅNING 1 TR.
SKALA 1:100
2015 11 02


Hagby Bygdegård
Utrymningsplan

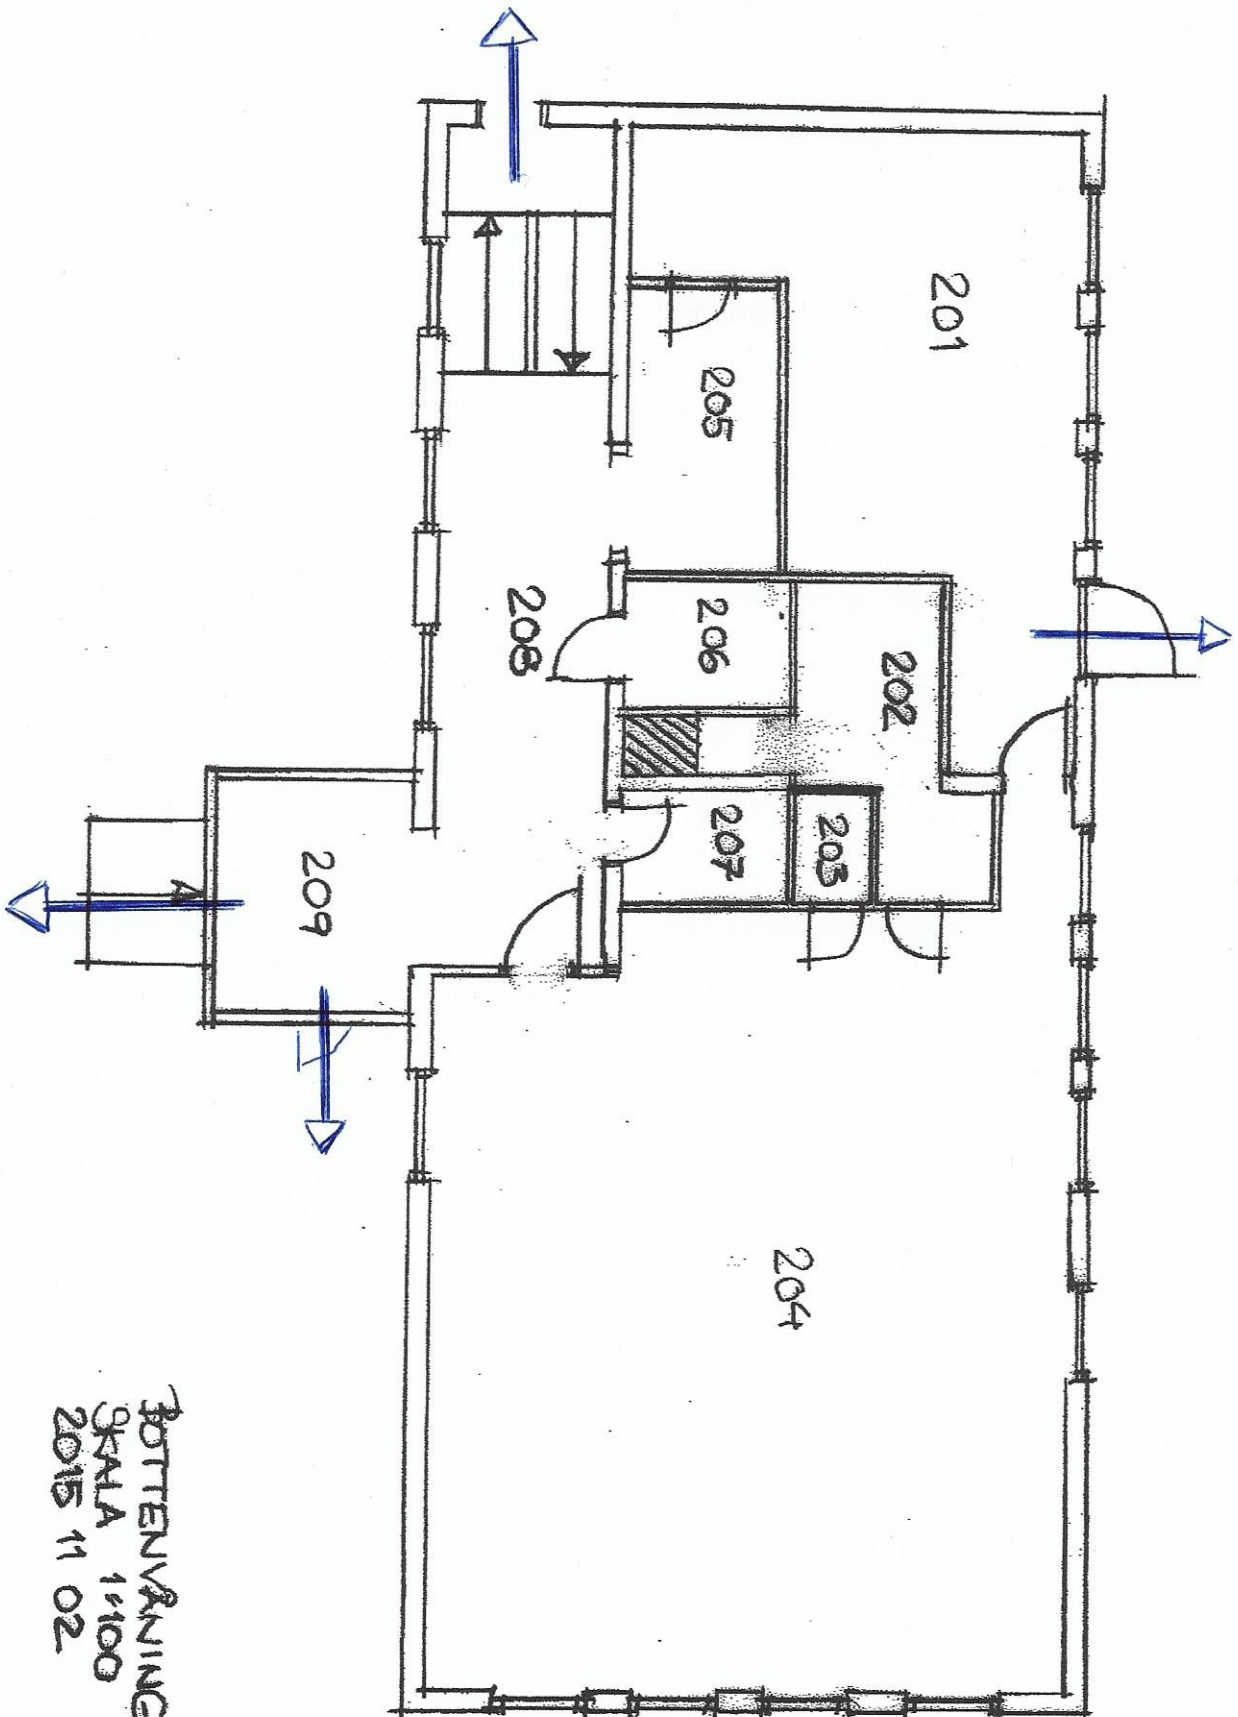

Fönster
med
EI 30 glas

BOTTENVÅNING
SKALA 1:100
2015 11 02

Hagby Bygdegård
Utrymningsplan

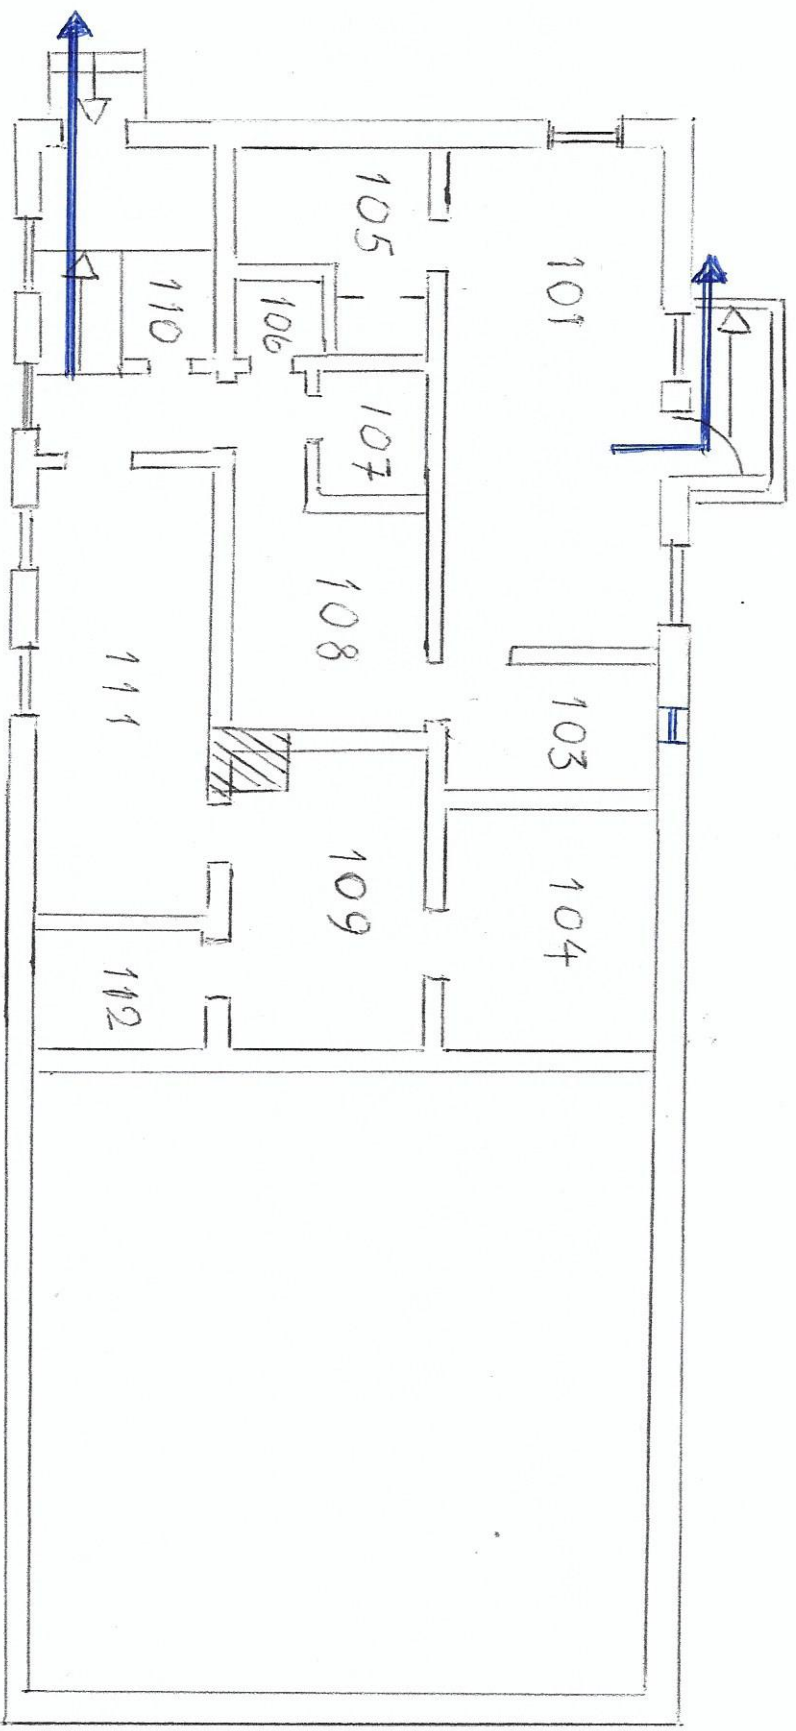

Trappa upp
till Botenvåning

MÅLLARVÅNING
SKALA 1:100
2019 04 20